

OZNACZENIE PROFILU: S1A-S6
POZIOM PORÓWNAWCZY 530.00 m n.p.m.



HEKTOMETRY	ODLEGŁOŚCI	ŚREDNICA, MATERIAŁ	SPADKI, DŁUGOŚCI	ZAGŁĘBIENIE DNA KANAŁU	RZĘDNA DNA WYKOPU	RZĘDNA DNA KANAŁU	RZĘDNA TERENU ISTN.
0.00	8.60	Ø 0.2 L=148.80m	0.5 / 2.97%	2.30	534.45	534.45	536.75
8.60	8.60		8.60 / 2.06	2.06	534.49	534.49	536.55
17.20	53.80		53.80 / 2.5%	2.06	536.09	536.09	538.15
25.80	20.00		20.00 / 1.03%	2.06	536.59	536.59	538.65
34.40	33.90		33.90 / 6%	2.06	536.94	536.94	539.00
43.00	15.50		15.50 / 9%	2.04	537.87	537.87	539.91
51.60	17.00		17.00 / 9%	2.05	539.40	539.40	541.45
60.20	148.80						
68.80							
77.40							

Proj. włączenie przykanalika
Proj. włączenie kanału
Istn. kabel energ.

GENERALNA DYREKCJA
DRÓG KRAJOWYCH I AUTOSTRAD
ODDZIAŁ W KRAKOWIE
Sprawdzono i uzgodniono jak w piśmie
Nr 0012/2-3/4591/12/56.2015
ze zmianami oznaczonymi kolorem
Kraków, dnia 30.11.2015

Temat: Rozbudowa kanalizacji sanitarnej w Gminie Łabowaj		Nr rys.: 11
Obiekt: Kanalizacja sanitarna dla Nowej Wsi oraz części Roztoki Wielkiej		Skala: 100 1:1000
Profil podłużny kanału S1A-S6		Branża: technologia
PROJEKTOWAŁ:	inż. Waldemar Kubik	Data opracowania: 10.2015
OPRACOWAŁ:	mgr inż. Radosław Śliwa	Stadium: PB mgr inż. Zbigniew Łagan upr. nr GAŚ 834/A-53/82 przez GPA-7342-120/94 do sporządzenia dokumentacji wykon. i nadz. w zskr. gospod. wodnej, instalacji sanit. i wod.-kan. wewn. i zewn. Inst.-inż. w zakr. ochr. środowiska bud. i robót. RZECZOZNAWCA w zakr. inż. wodnej i inżyn. w wodę i kanalizacji i technologii i organizacji robót UL. GŁOWACKIEGO 34a - tel. (018) 441 42 82 43-300 NOWY SĄCZ
OPRACOWAŁ:	mgr inż. Marcin Włodarz	
OPRACOWAŁ:	mgr inż. Katarzyna Kubik	
OPRACOWAŁ:	mgr inż. Wojciech Solik	
SPRAWDZIŁ:	mgr inż. Andrzej Cieślak	
Pracownia Projektowa PROWODKAN ul. J. Lea 116, pok. 82 L, 30-133 Kraków tel.: 784-556-721 NIP: 676-115-93-26		

OZNACZENIE PROFILU:		T4-T7	
POZIOM PORÓWNAWCZY		525.00 m n.p.m.	
RZĘDNA TERENU ISTN.		536.60	536.60
RZĘDNA DNA KANALU		534.50	534.50
RZĘDNA DNA WYKOPU		534.50	534.50
ZAGŁĘBIENIE DNA KANALU		2.10	2.10
SPADKI, DŁUGOŚCI	0.5%		
ŚREDNICA, MATERIAŁ	Ø0.2 L=125.20m		
ODLEGŁOŚCI	33.70	55.10	36.40
HEKTOMETRY	0		1

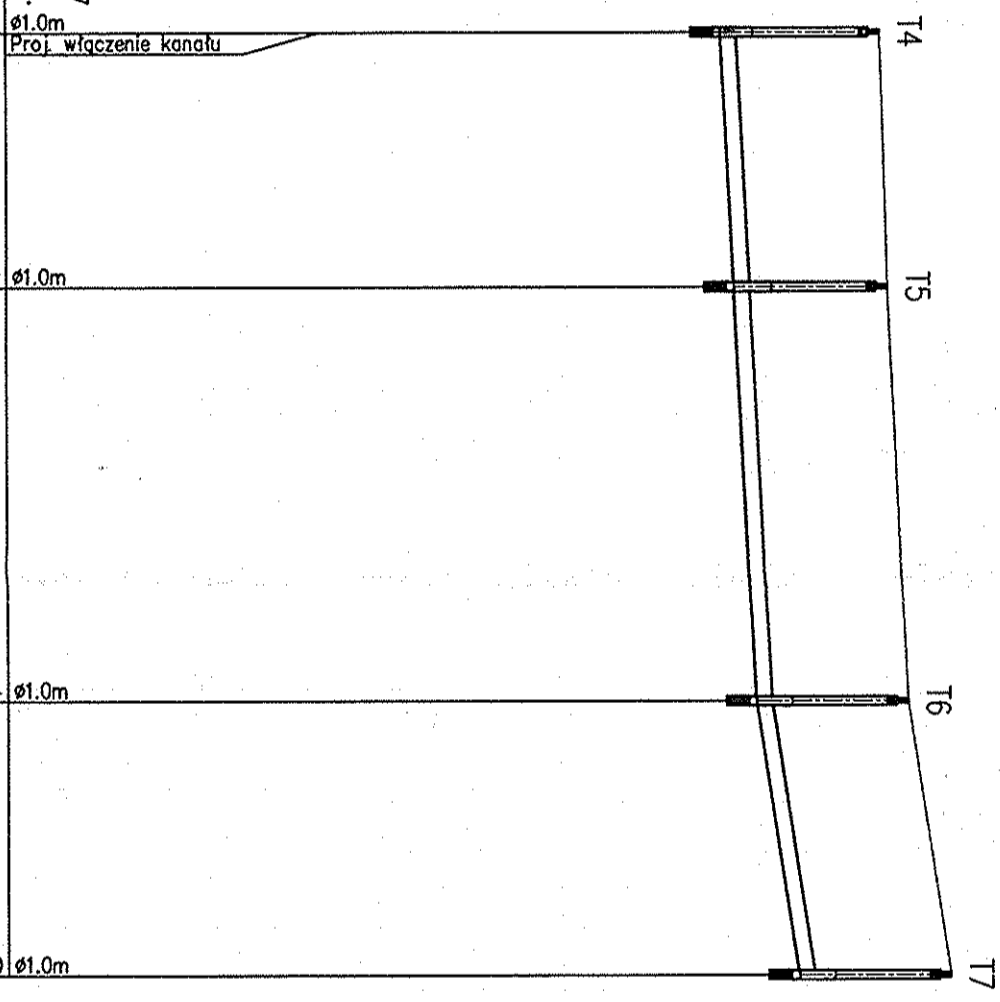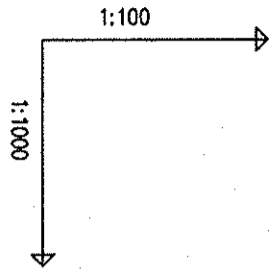


Temat: Rozbudowa kanalizacji sanitarnej w Gminie Łabowaj		Nr rys.: 12	
Obiekt: Kanalizacja sanitarna dla Nowej Wsi oraz części Roztoki Wielkiej		Skala: 100 1:1000	
Profil podłużny kanału T4-T7		Branża: technologia	
PROJEKTOWAŁ:	inż. Waldemar Kubik	RP-Upr 426/92 MAP/0326/POOS/07	Data opracowania: 10.2015
OPRACOWAŁ:	mgr inż. Radosław Śliwa		Stadium:
OPRACOWAŁ:	mgr inż. Marcin Włodarz		
OPRACOWAŁ:	mgr inż. Katarzyna Kubik		
OPRACOWAŁ:	mgr inż. Wojciech Solik		
SPRAWDZIŁ:	mgr inż. Andrzej Cieślak	MAP/0254/PWOS/04 spec. instalacje	
Pracownia Projektowa PROWODKAN ul. J. Lea 116, pok. 82 L, 30-133 Kraków tel.: 784-556-721 NIP: 676-115-93-26			

GENERALNA DIREKCJA
 DRÓG KRAJOWYCH I AUTOSTRAD
 ODDZIAŁ W KRAKOWIE
 Sprawdzono i uzgodniono jak w piśmie
 Nr. 0.40.2.3.433.17.46.806.10
 ze zmianami oznaczonymi kolorem
 Kraków, dnia 30.11.2015

PB
mgr inż. Zbigniew Łagan
 upr. nr GA8 834/A-53/82 oraz GPA-7342-120/94 do sporządzenia dokumentacji wykon. i nadz. w zakr. gospod. wodnej instalacji sanit., sieci wod.-kan. wewn. i zewn. Inż. w zakr. ochr. środowiska kierownika bud. i robót. RZECZOZNAWCA w zakresie wodnej ścieczki, zaopatrzenia w wodę i kanalizacji w technologii i organizacji robót
 UL. GŁOWACKA 34a - tel. (018) 441 42 82
 33-300 NOWY SĄCZ

Przekroczenie nr 1a, kolektorem i rurociągiem tłocznym drogi krajowej nr 75, km 84+518, msc. Łobowa

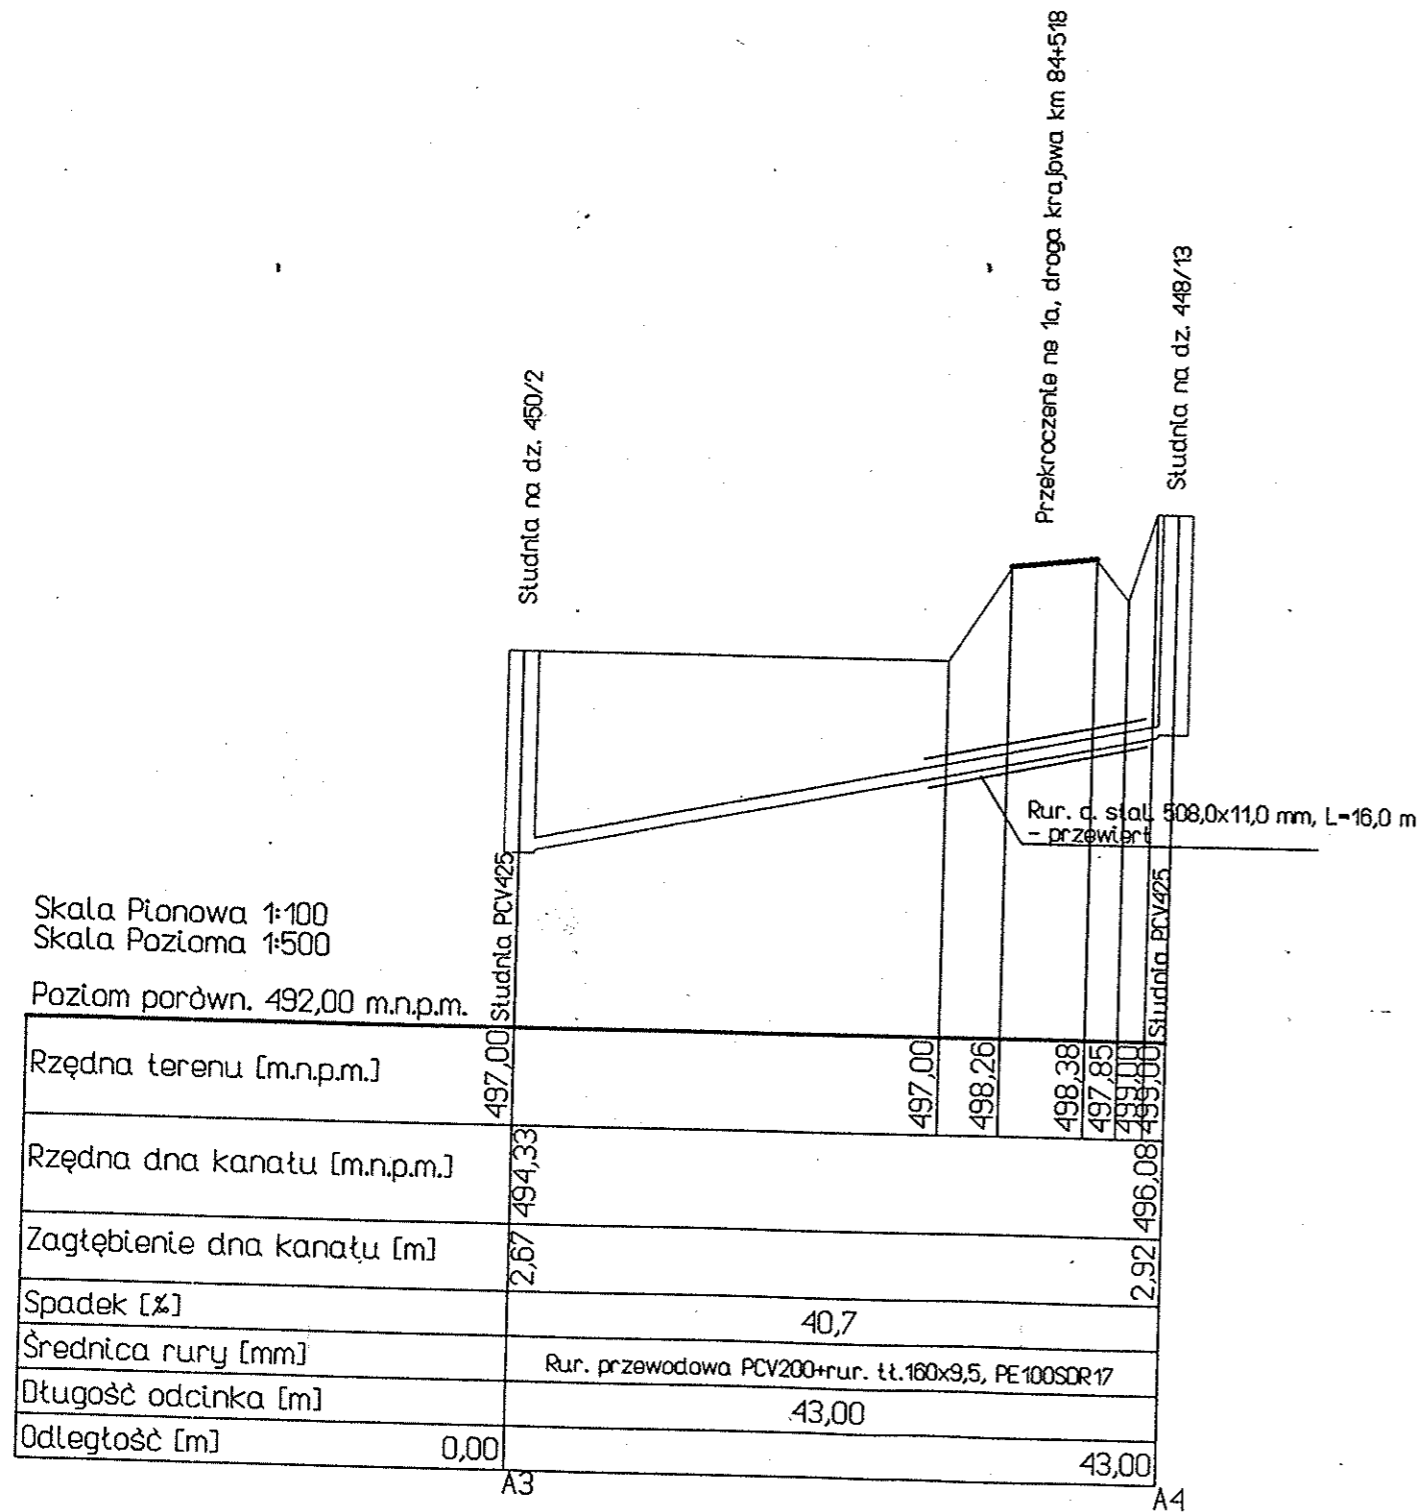

Zakład Usług Inwestycyjnych PROINWEST 1 33-300 Nowy Sącz ul. Głowackiego 34a	
Temat Przekrój poprzeczny km 84+518 Rozbudowa kanalizacji sanitarnej w Gminie Łobowa m Łobowa Wyzna część, Nowa Wieś, Roztoka Wielka część	
Nazwa i adres obiektu budowlanego: Przekroczenie przewiertem 1a drogi krajowej DK 75 km 84+518 w m Łobowa Wyzna rury przewodowe PCV 200 PE 160 (tłoczny) rura ochronna stalowa śr 508/11 dł 16 m	Skala 1:100/500
Inwestor Gmina Łobowa	Data marzec 2016 r
Adres: Łobowa 38 33-336 Łobowa	Rys nr 2 mgr inż. Wiesław Przyborowski
Projektował: mgr inż. Zbigniew Łagan uprawnienia GAS 834/A-53/82 GPA 7342/94 Sprawdził mgr inż. Wiesław Przyborowski GPA 7342-237/94	uzenie Przygotował mgr inż. Zbigniew Łagan GPA 7342/94 SAMODZIELNEJ DZIAŁALNOŚCI w specjalności: instalacje inżynierskiej Nr GPA-7342-237/94

mgr inż. Zbigniew Łagan
upr. nr GAS 834/A-53/82 oraz GPA-7342-120/94 do sporządzania dokumentacji, wykon. i nadz. w zokr. gospod. wodnej, instalacji sanitarnej, sieci wod.-kan. wewn. i zewn. inst.-inz. w zokr. ochr. środowiska, oraz kierownika bud. i robót. PRZECZOZNAWA w zokr. inż. wodnej i inżynierii w wodzie i kanalizacji w okr. inż. technologii i organizacji robót
UL. GŁOWACKIEGO 34a - tel. (018) 441 42 82
33-300 NOWY SĄCZ